


BYTOVÝ DŮM – MASARYKOVA 972

HLUBOKÁ NAD VLTAVOU 373 41

BYT č. 1 3 + 1 - 1. np

PODLAHOVÁ PLOCHA 78,50 m²

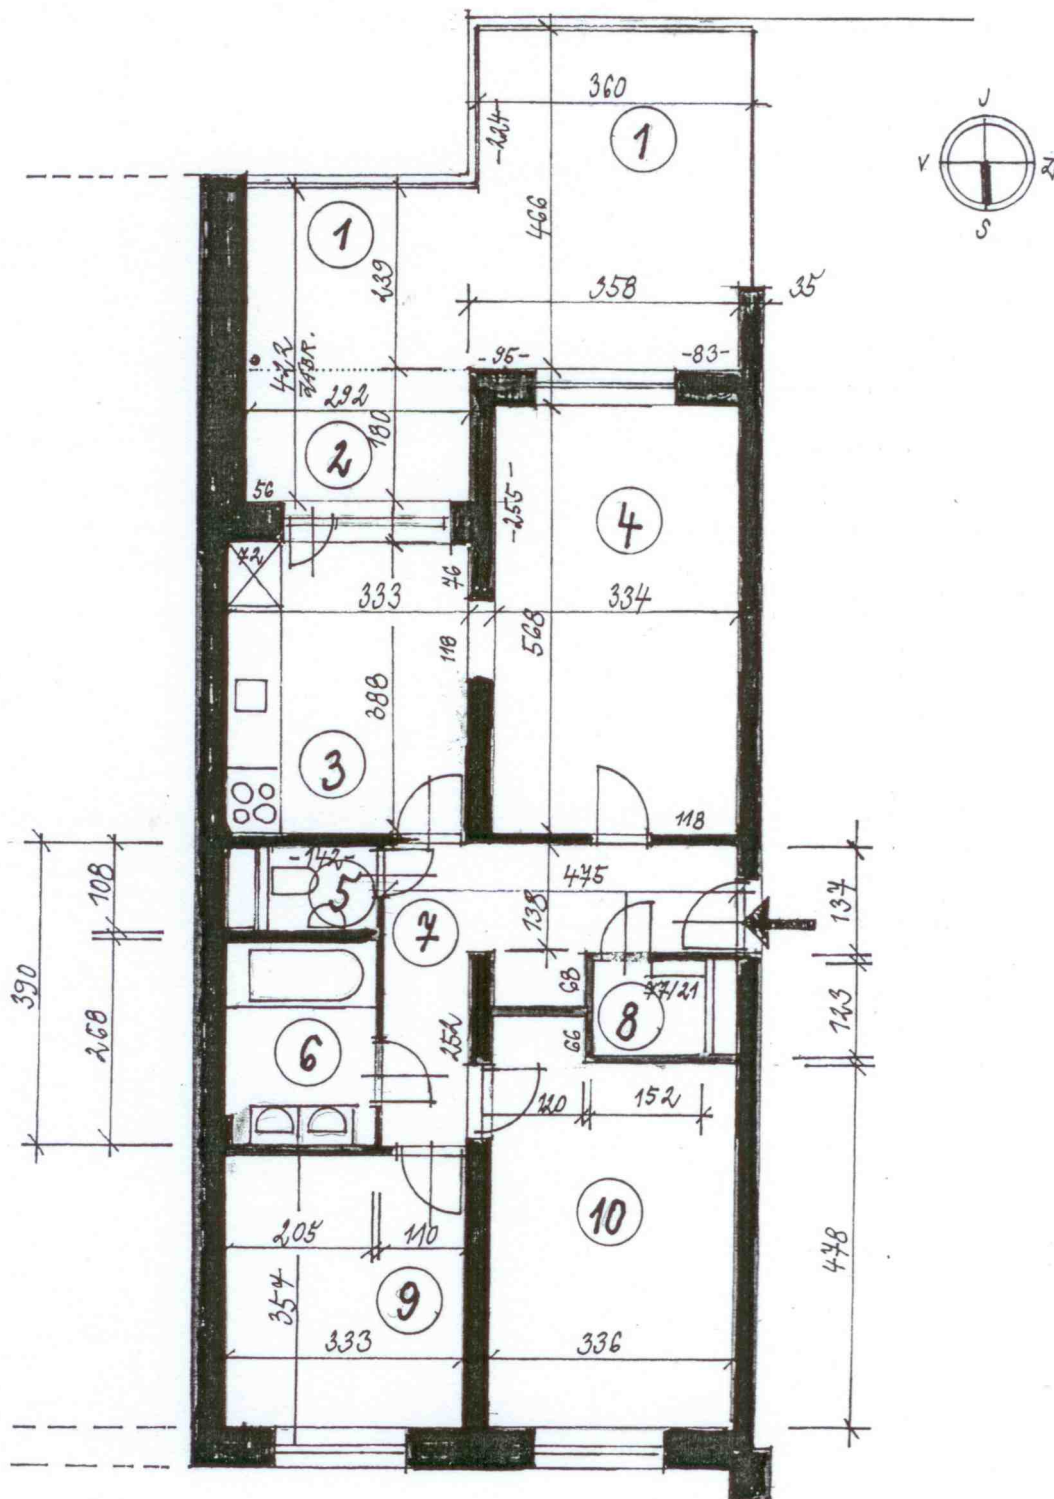

LEGENDA : byt č.1

název	m ²	název	m ²
1. Terasa	23,76	6. Koupelna	5,49
2. Lodžie	5,25	7. Chodba	10,14
3. Kuchyně,jídelna	12,80	8. Šatna	1,72
4. Pokoj	18,97	9. Pokoj	11,79
5. WC	1,53	10. Pokoj	16,06

107,52

Specifikace

celková plocha	107,52 m ²
podlah.plocha	78,50
terasa, lodžie	29,02
3 + 1	
šatna	
koupelna a WC	